

ZASTOSOWANE KOSTKI:




POLBRUK AVANTI

ZASTOSOWANE KOLORY:




BRAZ PŁUKANY

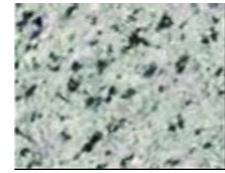

SZARY PŁUKANY



ŻÓŁTY PŁUKANY

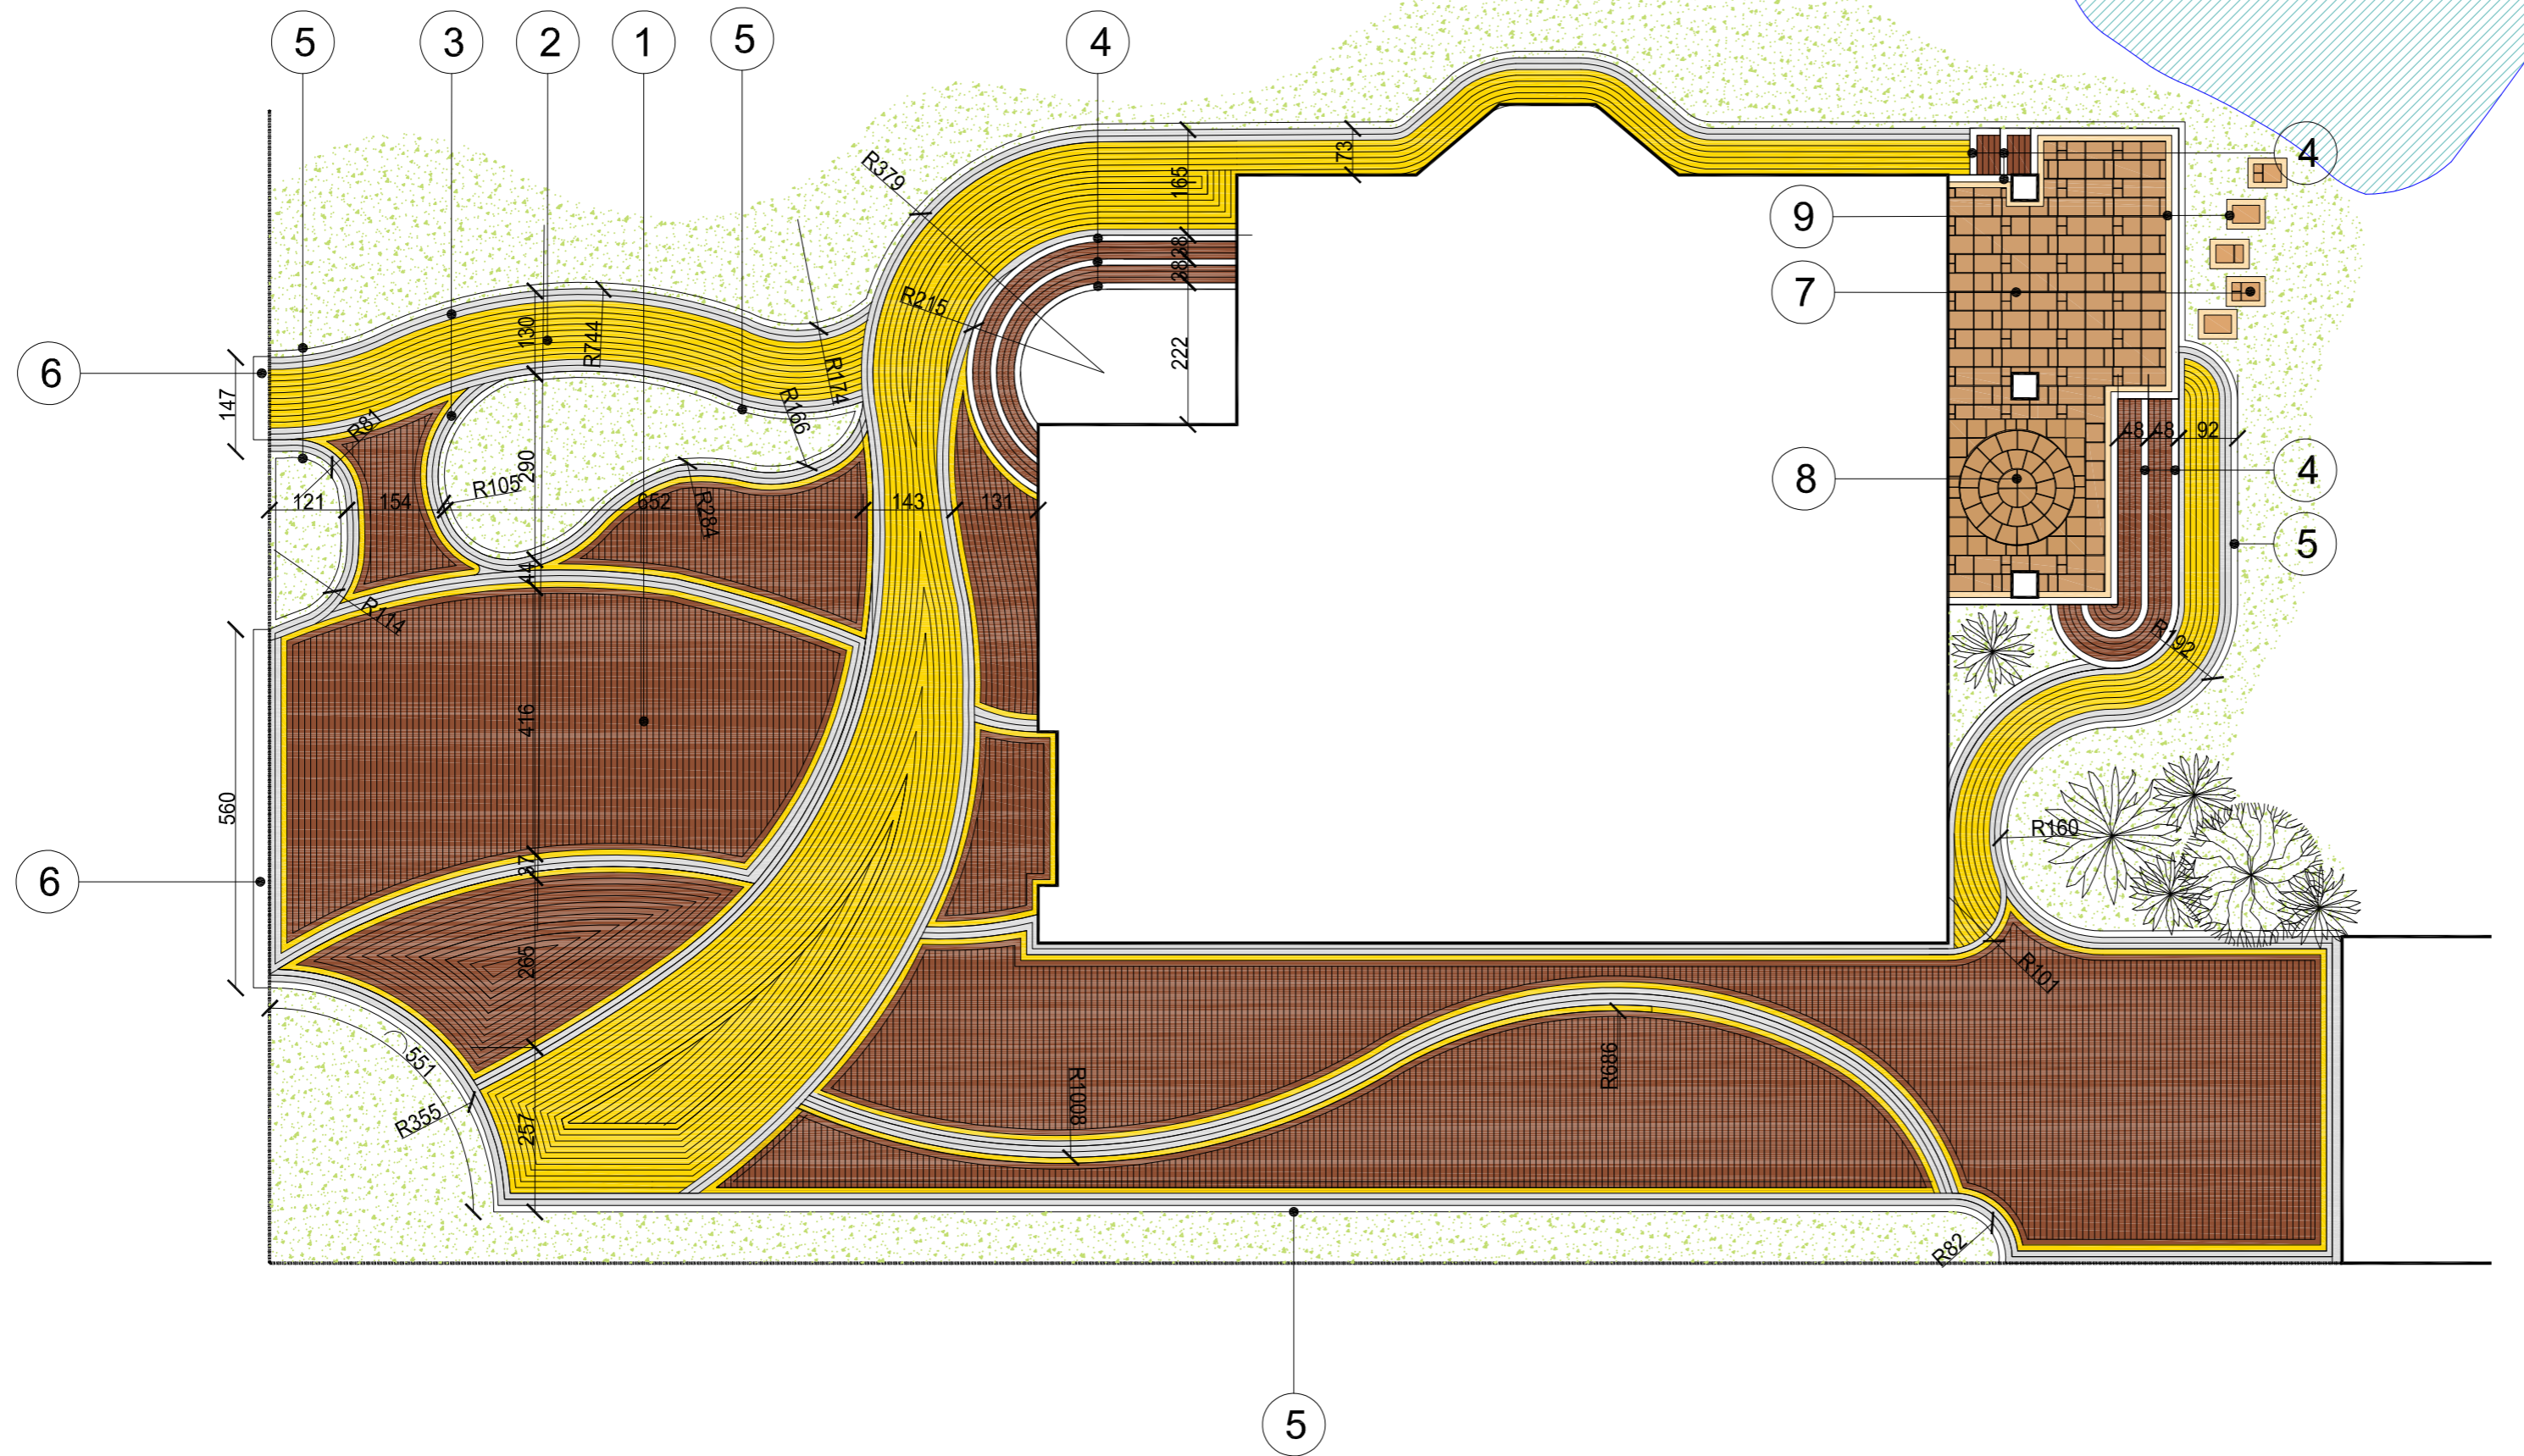

ZESTAWIENIE MATERIAŁÓW				
lp	rodzaj kostki	mb	m ²	kolor
1	POLBRUK AVANTI	-	152,00	BRAZ
2	POLBRUK AVANTI	-	76,00	ŻÓŁTY
3	POLBRUK AVANTI	-	33,00	SZARY
4	PALISADA RING 40	280 SZT.	-	BRAZ
5	OBRZEGOWANIE GRANIT 8/11	107 MB	-	SZARY
6	KRAWĘŻNIK NAJAZDOWY	12 SZT.	-	SZARY
7	POLBRUK TERISO	-	16,00	sahara
8	POLBRUK teriso koło	1 szt.	-	sahara
9	POLBRUK CARMINO	-	2,0	latte

CAŁKOWITA POWIERZCHNIA:
283,5 m²
(* szczegółowe zestawienie dostępne w hurtowni realizującej zamówienie)

Prosimy o poinformowanie firmy Polbruk S.A. o złożeniu zamówienia (tel. 607 500 593)

- Ilość kostek podana w zestawieniu stanowi rzeczywiste zapotrzebowanie, jednak zaleca się zwiększenie zamówienia o 5-10% na przecięcia i odpady.
- Rzeczywiste wymiary należy skorygować na budowie, przed ułożeniem kostki.
- Koncepcja nie uwzględnia punktów wysokościowych, koty wysokościowe podane orientacyjnie

PROJEKTANT	 POLBRUK S.A. ul. Nowy Świat 16c 80 - 299 Gdańsk projekt@polbruk.pl		
	mgr inż. architekt krajobrazu Daria Magdalena Kowalczyk		
INWESTOR	tel.	519831409	
	e-mail	daria.kowalczyk@polbruk.pl	
INWESTOR	Beata Szpunar Pogwizdów		
PROJEKT	KONCEPCJA UŁOŻENIA NAWIERZCHNI BRUKOWEJ		
BRANŻA	ARCHITEKTURA KRAJOBRAZU		
skala	1:100	nr rysunku	1/1
data opracowania	27.02.2014	nr projektu	-

WŁAŚCIELEM PRAW DO KONCEPCJI JEST FIRMA POLBRUK S.A.

