

ZASTOSOWANE KOSTKI:



**POLBRUK
BEGANIT**



**POLBRUK
CARMINO**



**PALISADA
ŁAMANA**




**OBRZEŻE
CANTO
GŁADKIE**




ZASTOSOWANE KOLORY:

LATTE

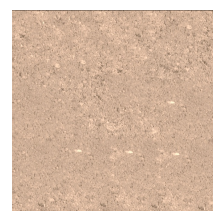



BRAZOWY PŁUKANY

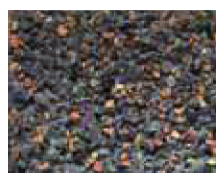

PIASKOWY GŁADKI



PALOMA

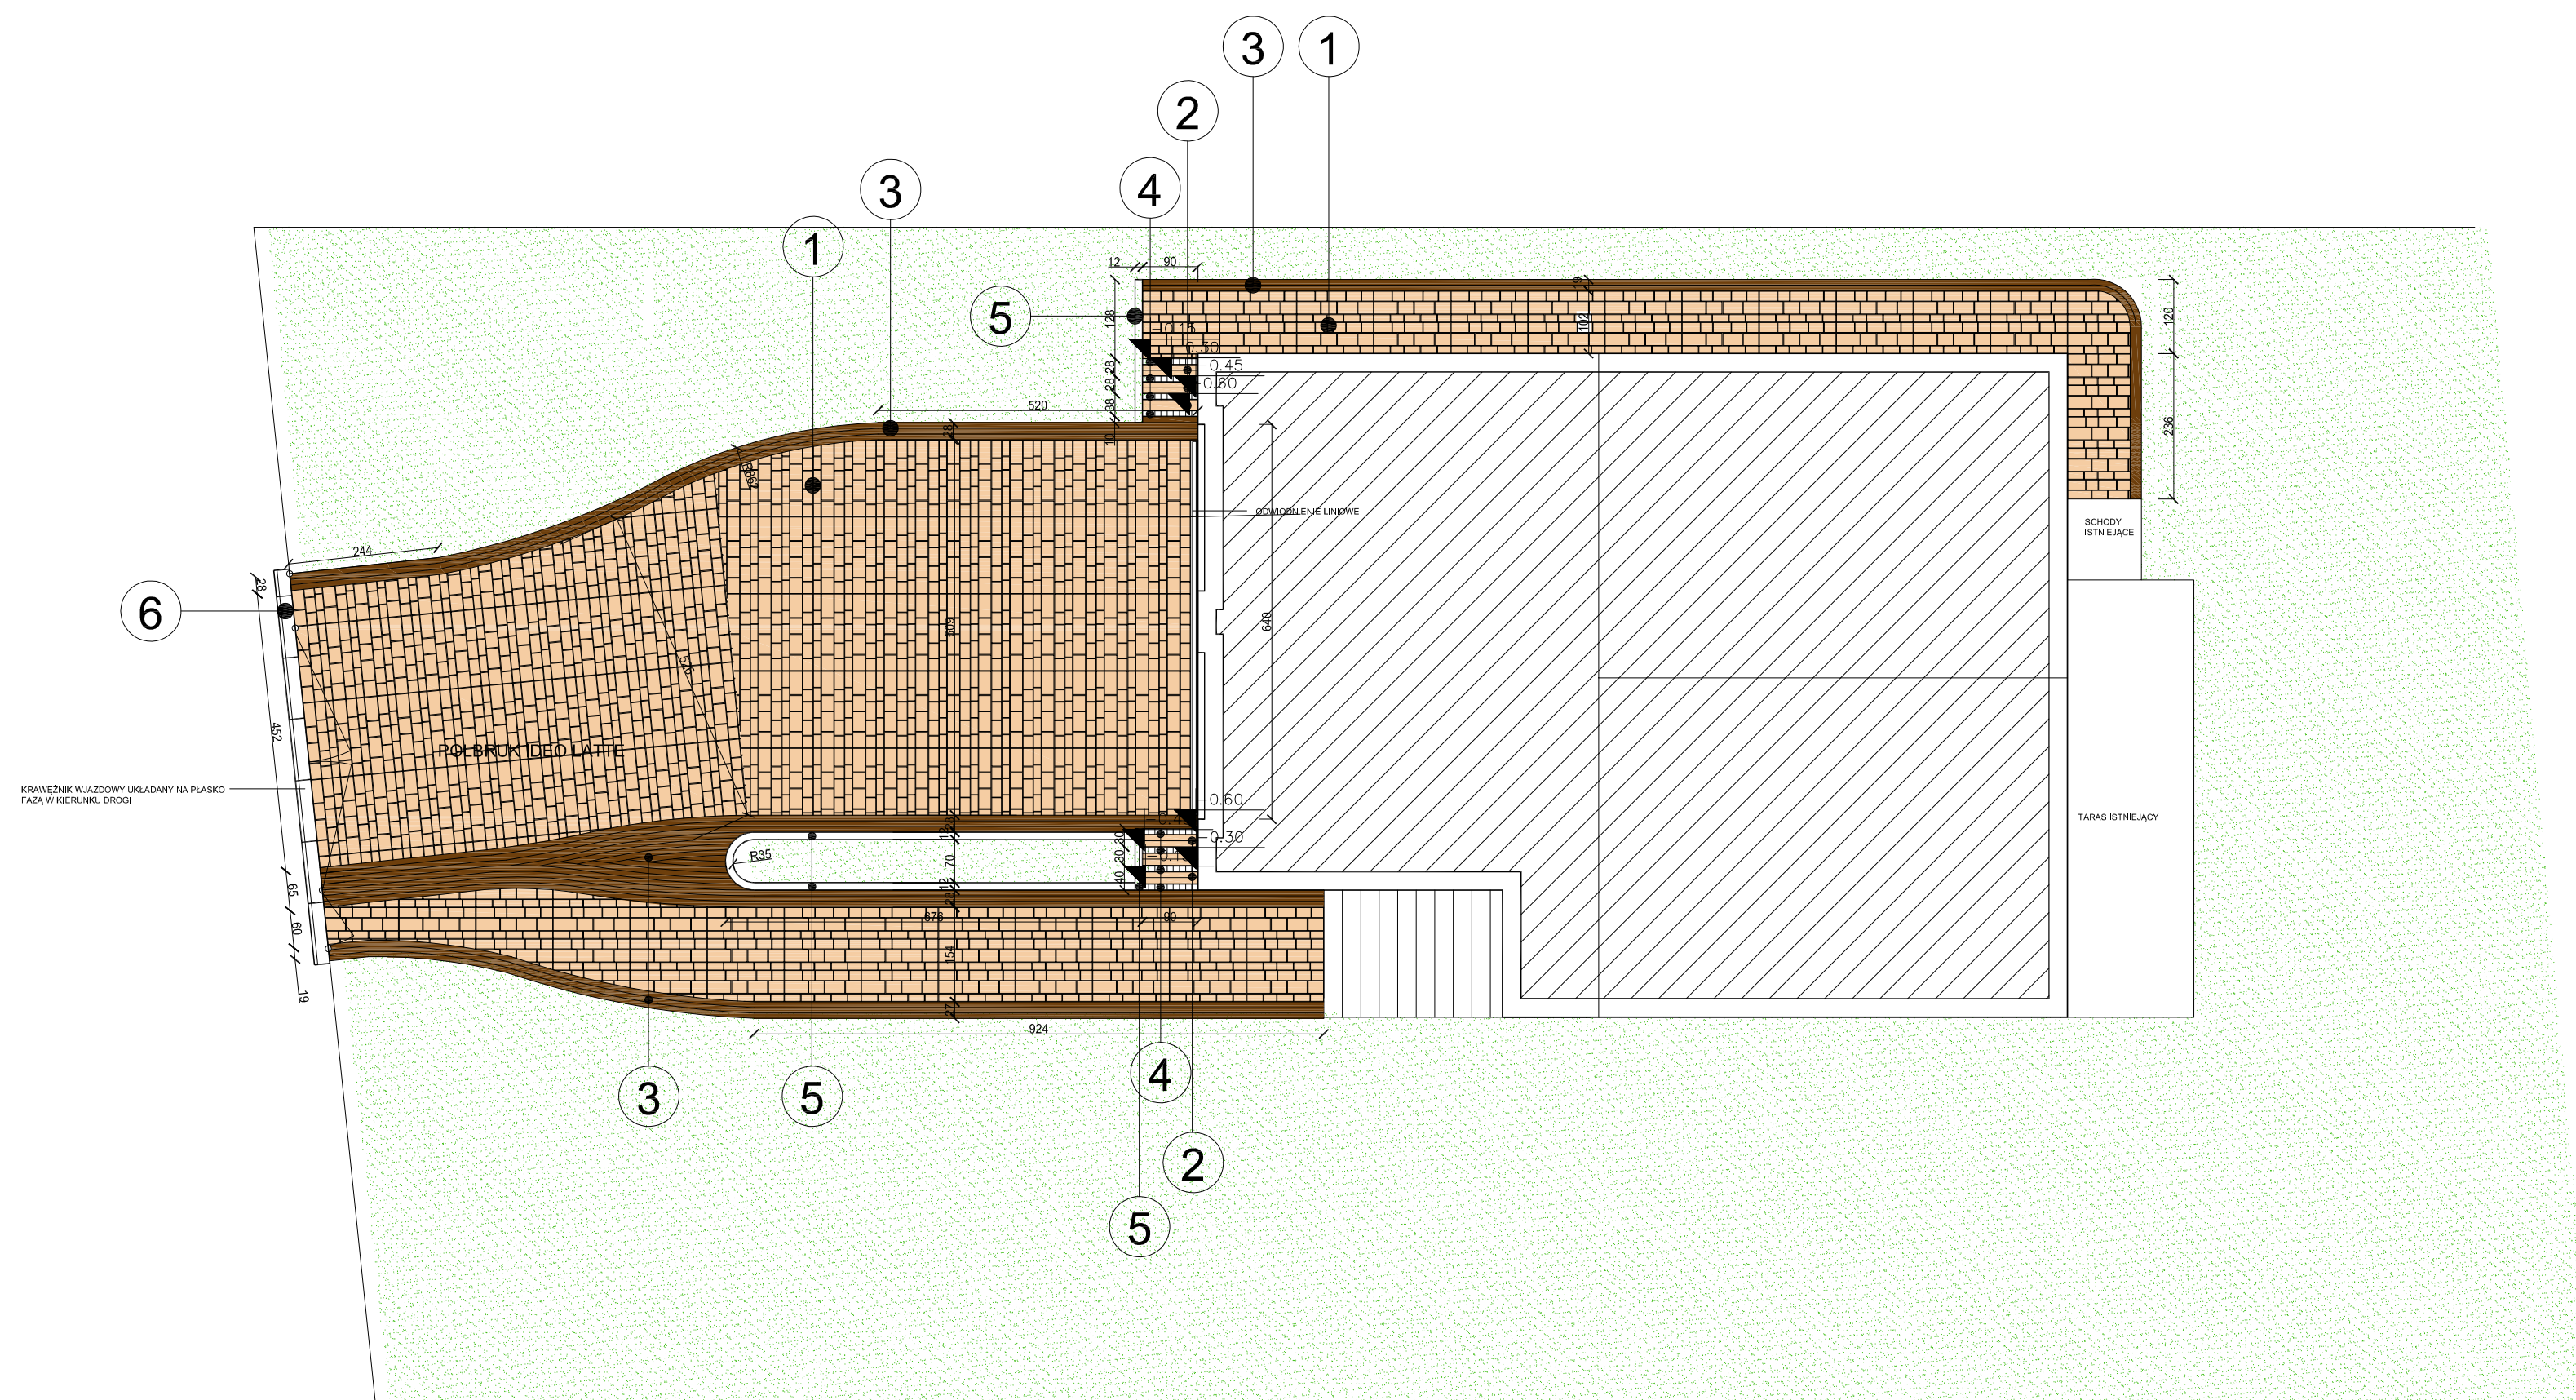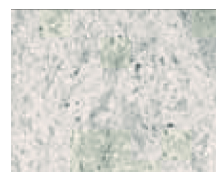

ZESTAWIENIE MATERIAŁÓW				
LP.	NAZWA	szk.	m kw.	KOLOR
1	POLBRUK IDEO	-	120,00	LATTE
2	POLBRUK CARMINO	-	1,1	LATTE
3	POLBRUK BEGANT	-	23	BRAZOWY PLIKANY
4	OBRZEŻE CANTO TRAPEZ '25'	72	-	PIASKOWY NA BIAŁYM CEMENTIE
5	PALISADA ŁAMANA 45'	150	-	PALOWA NA BIAŁYM CEMENTIE
6	KRAWIECZNIK WIĄZOWY 22X15X100	7	-	

POWIERZCHNIA CAŁKOWITA: 144.1 M2

Prosimy o poinformowanie firmy Polbruk S.A. o złożeniu zamówienia (tel. 607 500 593)

- Ilość kostek podana w zestawieniu stanowi rzeczywiste zapotrzebowanie, jednak zaleca się zwiększenie zamówienia o 5-10% na przecięcia i odpady.
- Rzeczywiste wymiary należy skorygować na budowie, przed ułożeniem kostki.
- Koncepcja nie uwzględnia punktów wysokościowych, koty wysokościowe podane orientacyjnie



POLBRUK S.A.
ul. Nowy Świat 16c
80 - 299 Gdańsk
projekt@polbruk.pl

PROJEKTANT

mgr inż. architekt krajobrazu
Daria Magdalena Kowalczyk

tel.

519831409

e-mail

daria.kowalczyk@polbruk.pl

INVESTOR

PAWEŁ SKOWROŃ
UL. SZEROKA 8
83-113 TURZE - DAMASZKA

PROJEKT

KONCEPCJA UŁOŻENIA NAWIERZCHNI BRUKOWEJ

BRANŽA

ARCHITEKTURA KRAJOBRAZU

skala

1:100/ a2

nr rvsur

data

12 11 2013

nr proje

WŁAŚCICIELEM PRAW DO KONCEPCJI JEST FIRMA
POLBRUK S.A.

